


曙光街封闭车辆导流图

曙光街施工围蔽，根据施工工艺要求，对曙光街北面车道封闭，通过车辆分流至曙光街南侧双车道分隔单车道通行。

曙光街施工为了减少对居民影响，按现场路况分段施工，车辆分流也在每段部位分段引流，每段完成通车后，再进入下一段施工。

施工期间，封闭路段（南北两侧）智慧停车位，停止使用。

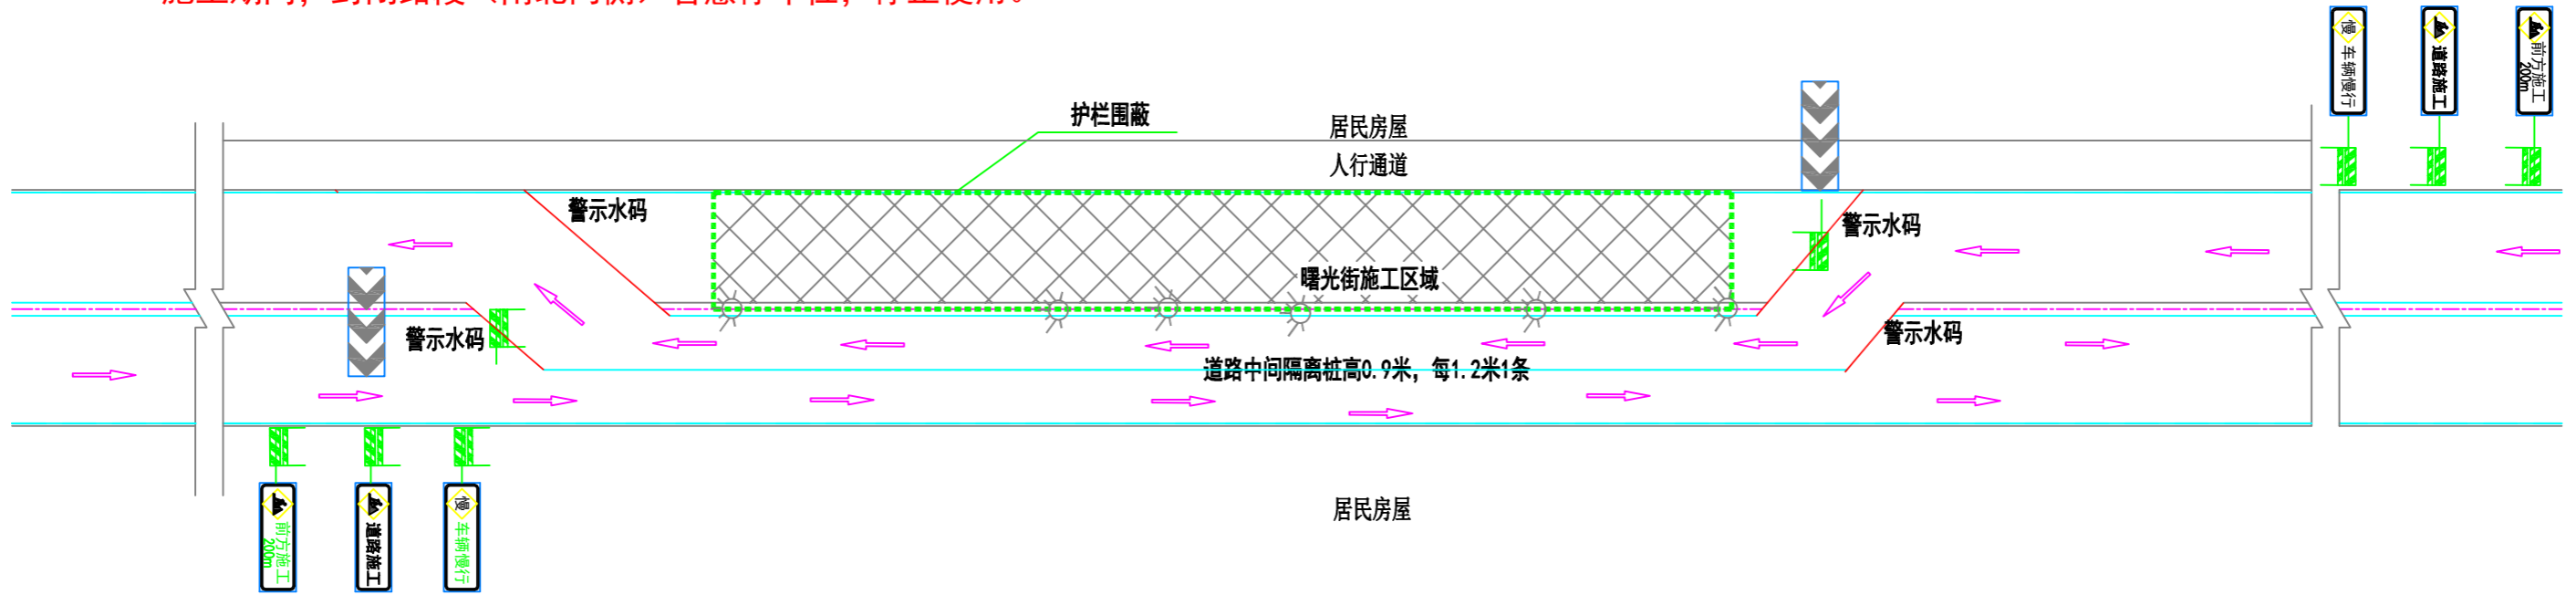

曙光街施工标准车辆导流模块