


道路封闭交通疏解方案

景升街西起迎宾大道，东至建设路箱涵及水利工程施工，施工期间需对施工行车道路进行全围蔽，围蔽围挡上按一定距离挂设警示灯，在各路口段围蔽前方的行车道设置交通警示标牌，限速20km/h；临时封闭施工期间：车辆可绕行迎宾大道、政德大街等道路。

施工计划时间：2022年05月28日至2023年01月18日（如受天气或客观原因影响，工期将相应顺延）。

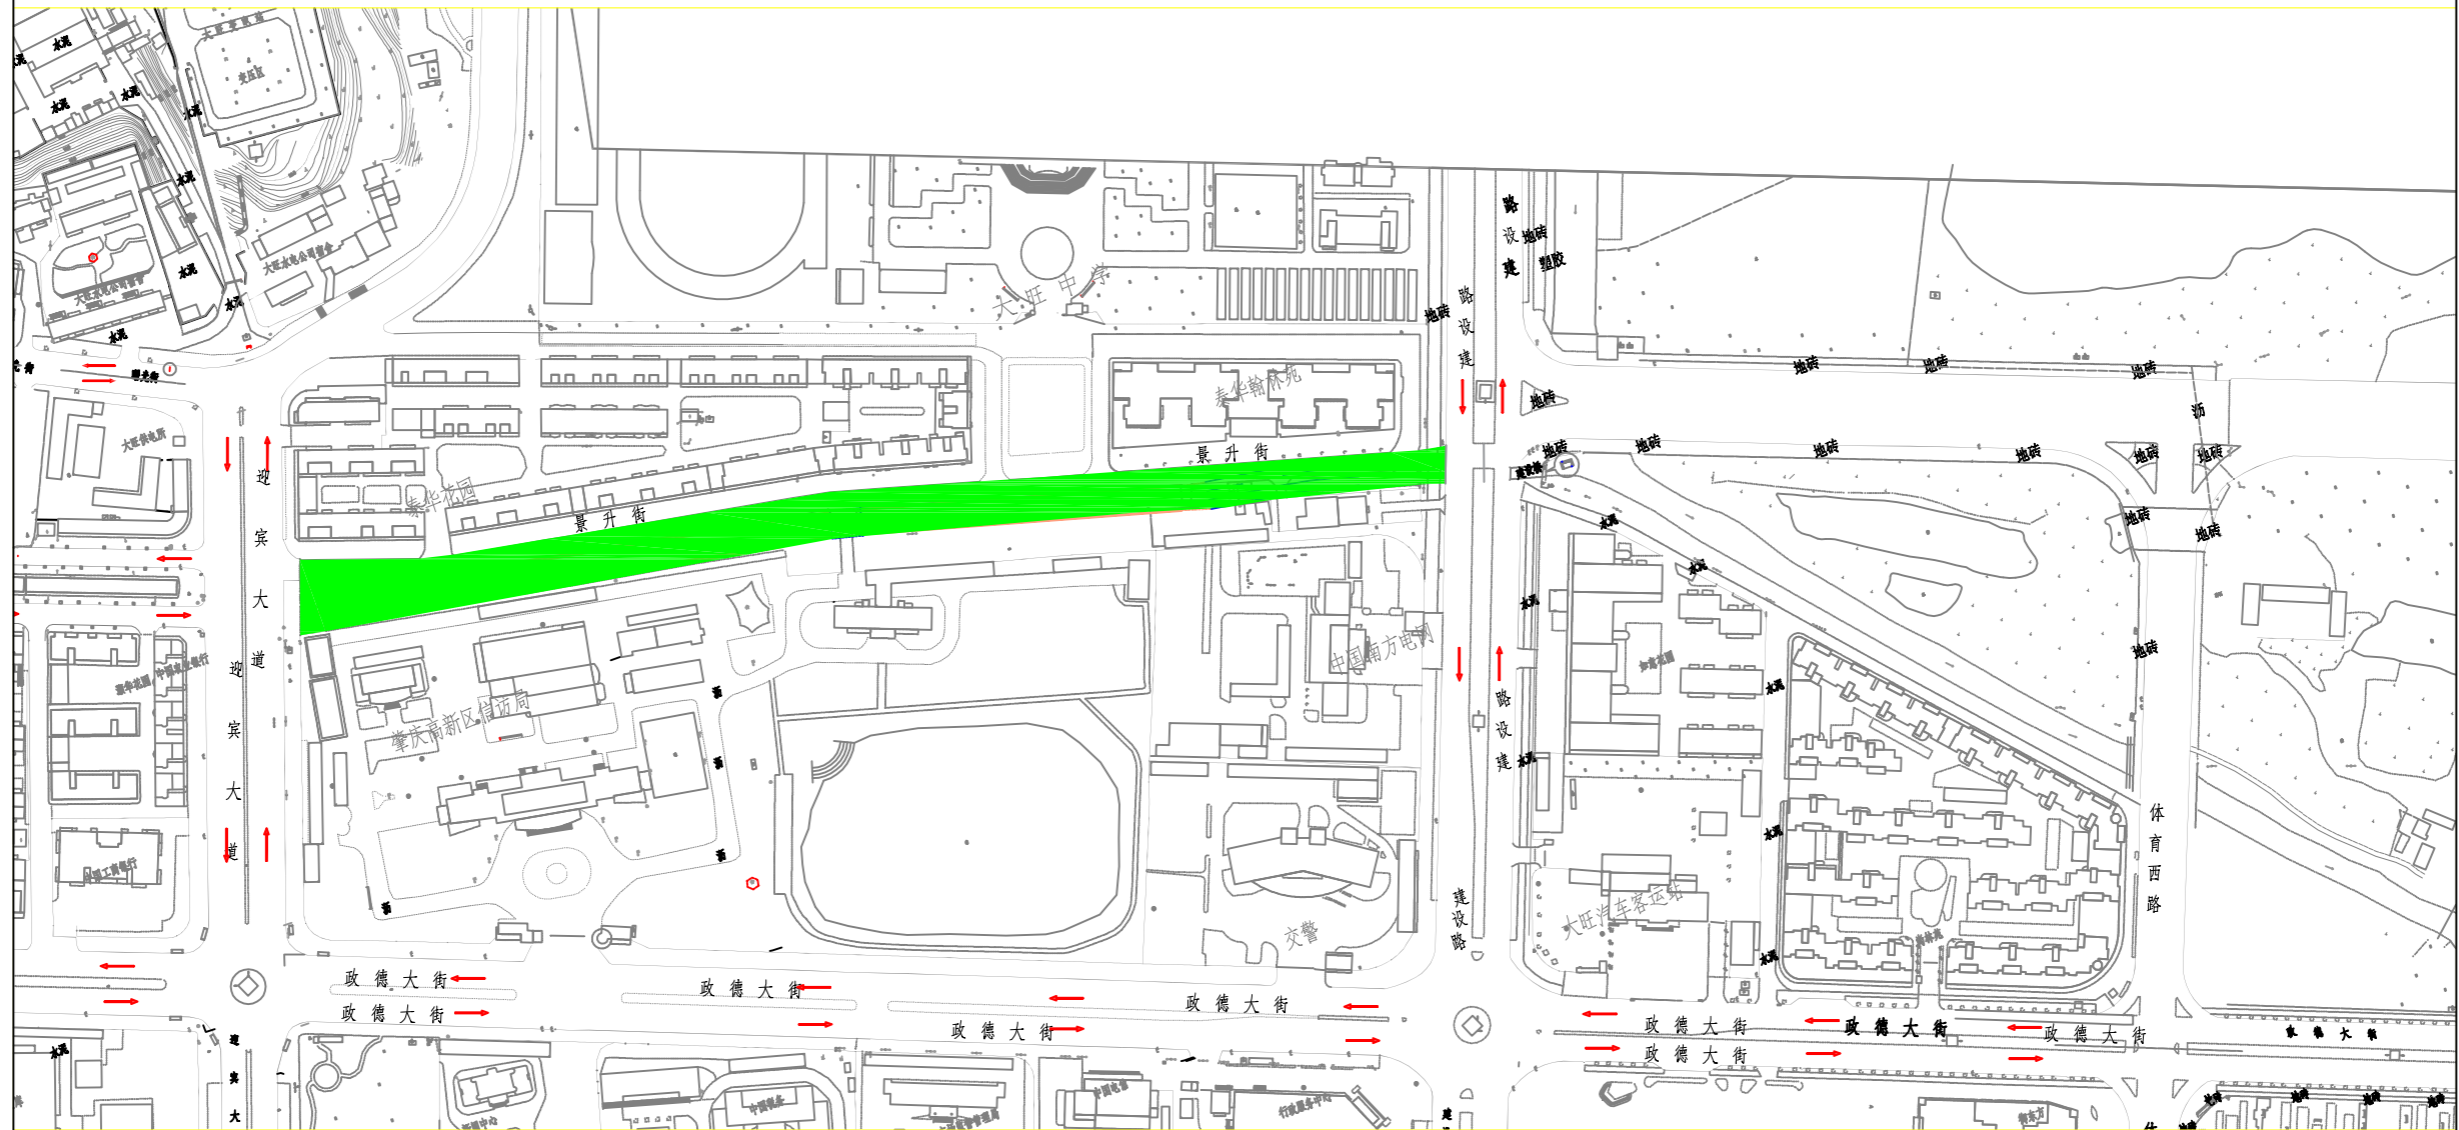

道路封闭交通疏解车辆绕行图